


# PLANO DE EVACUACIÓN GENERAL

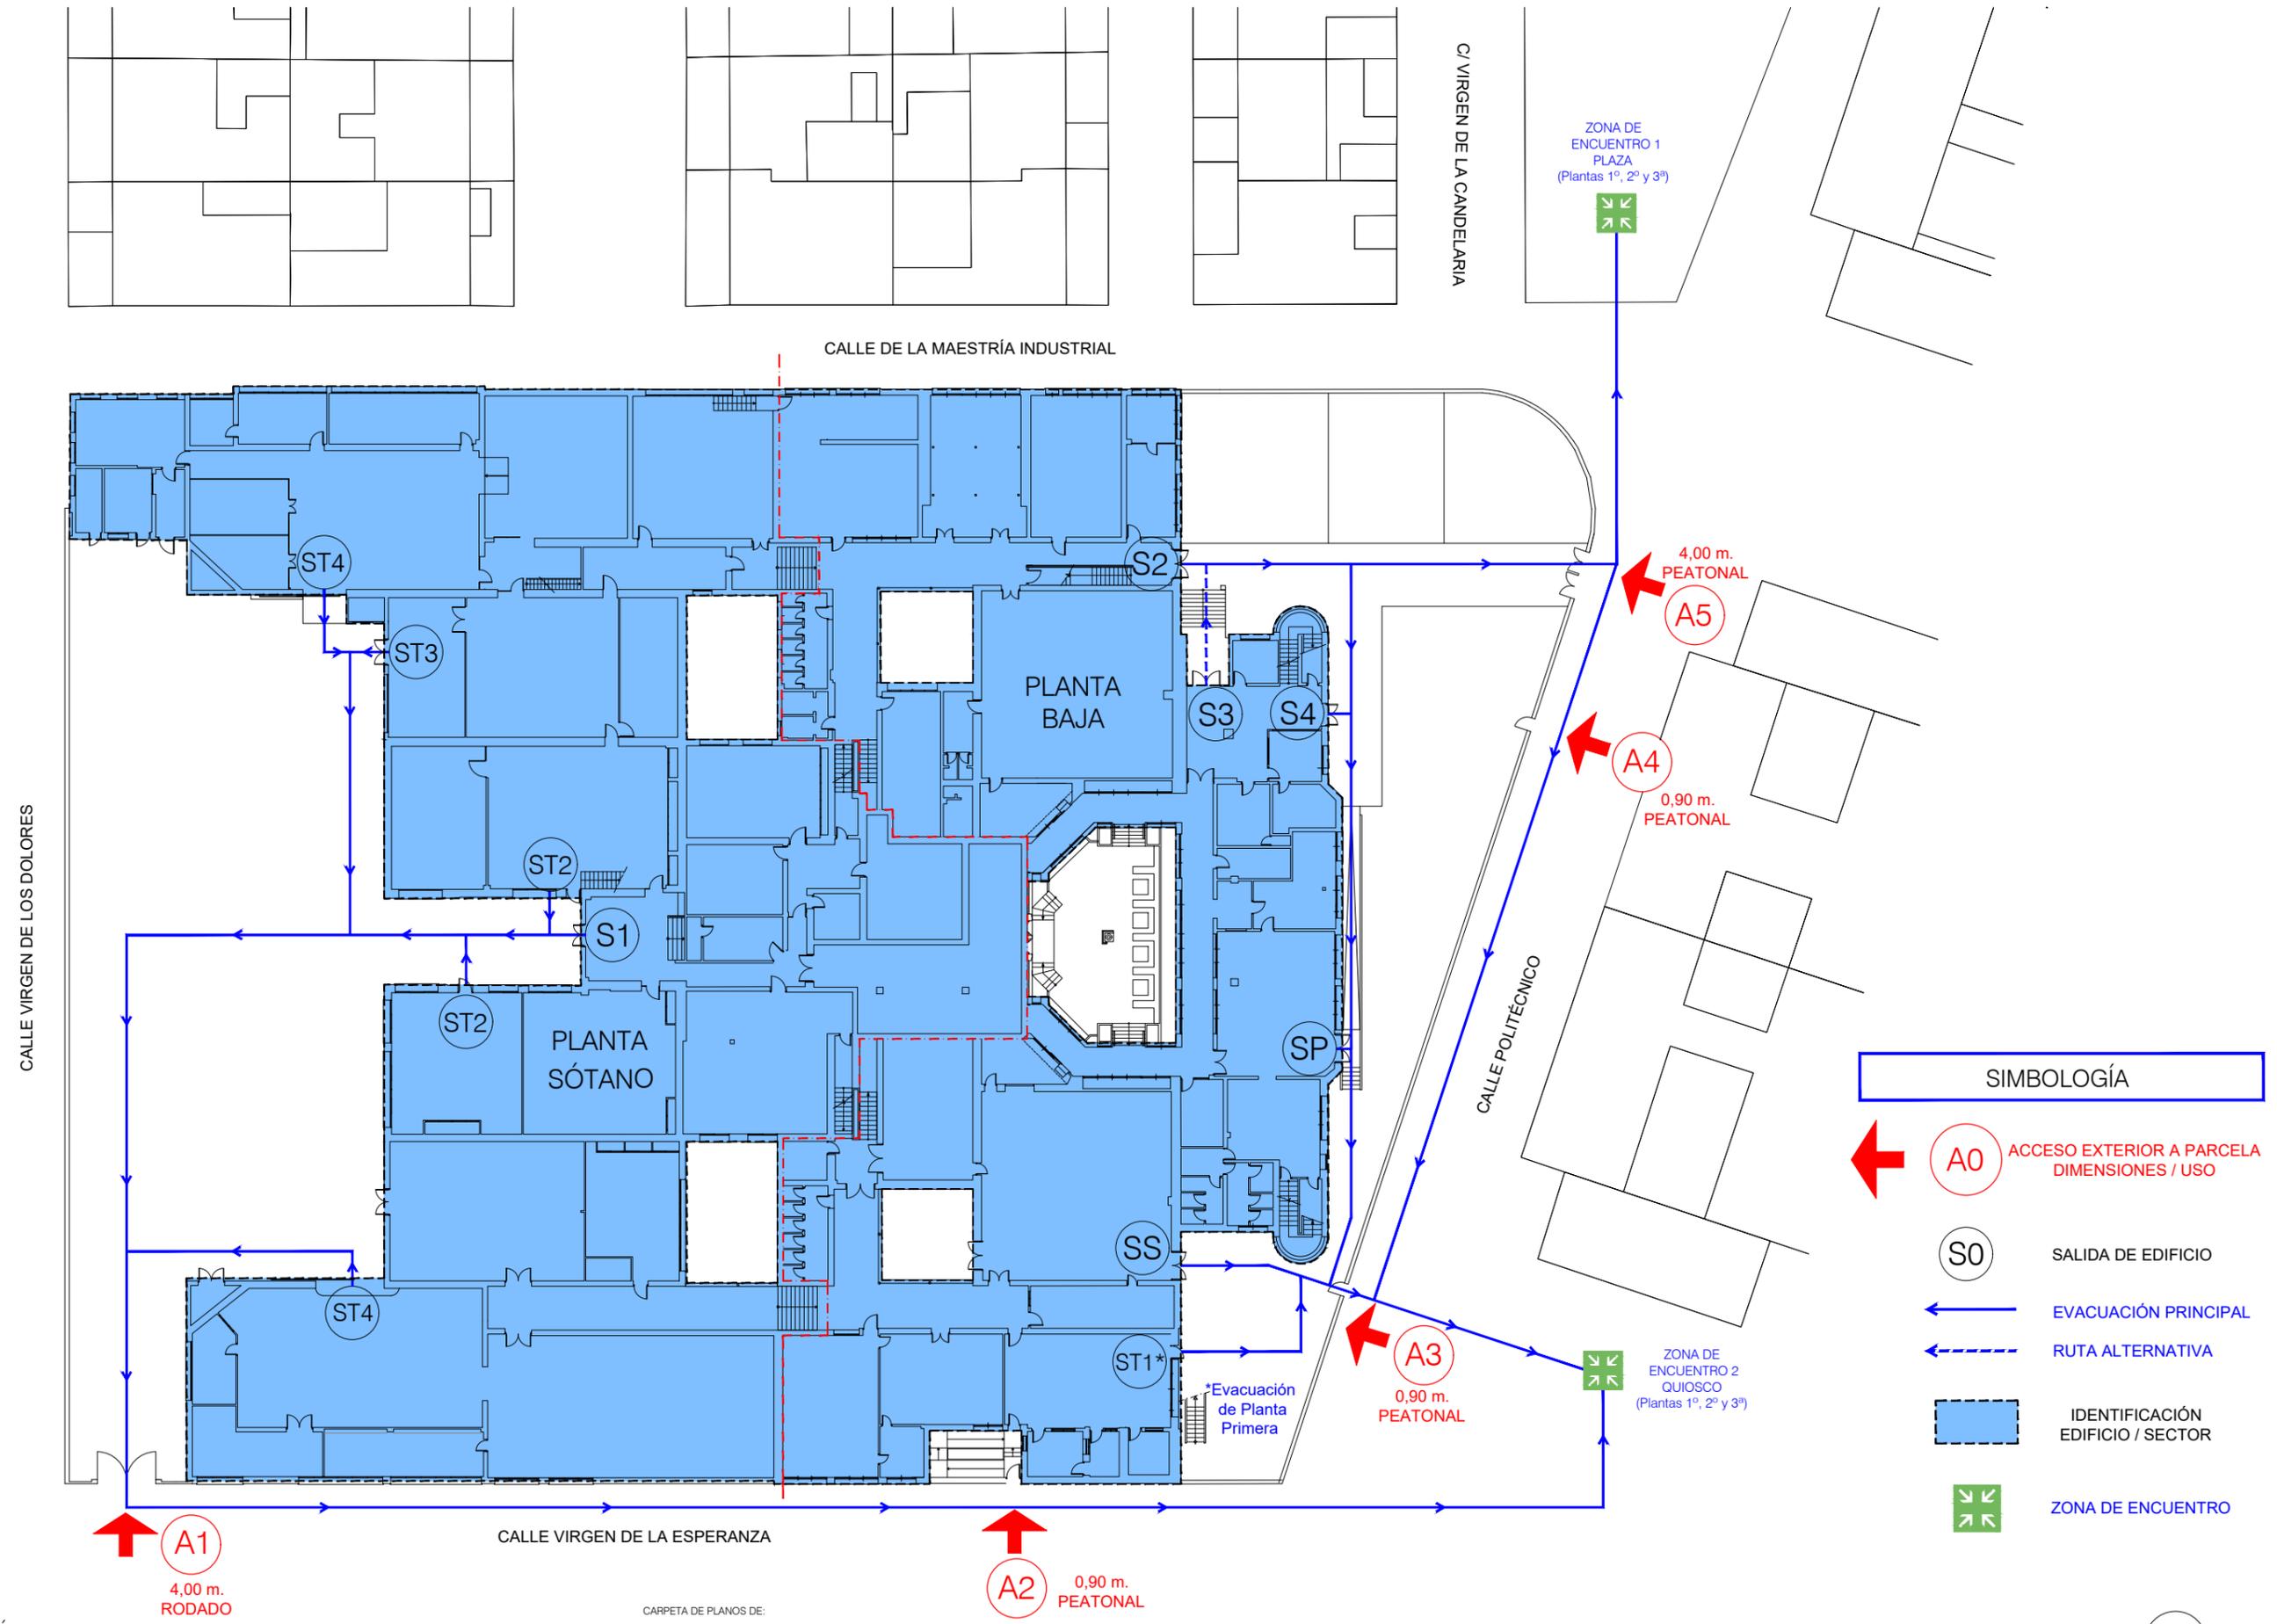

**SIMBOLOGÍA**

- A0** ACCESO EXTERIOR A PARCELA DIMENSIONES / USO
- S0** SALIDA DE EDIFICIO
- EVACUACIÓN PRINCIPAL
- RUTA ALTERNATIVA
- IDENTIFICACIÓN EDIFICIO / SECTOR
- ZONA DE ENCUENTRO

