



EVACUACIÓN Y ZONIFICACIÓN

SIMBOLOGÍA EVACUACIÓN Y ZONIFICACIÓN

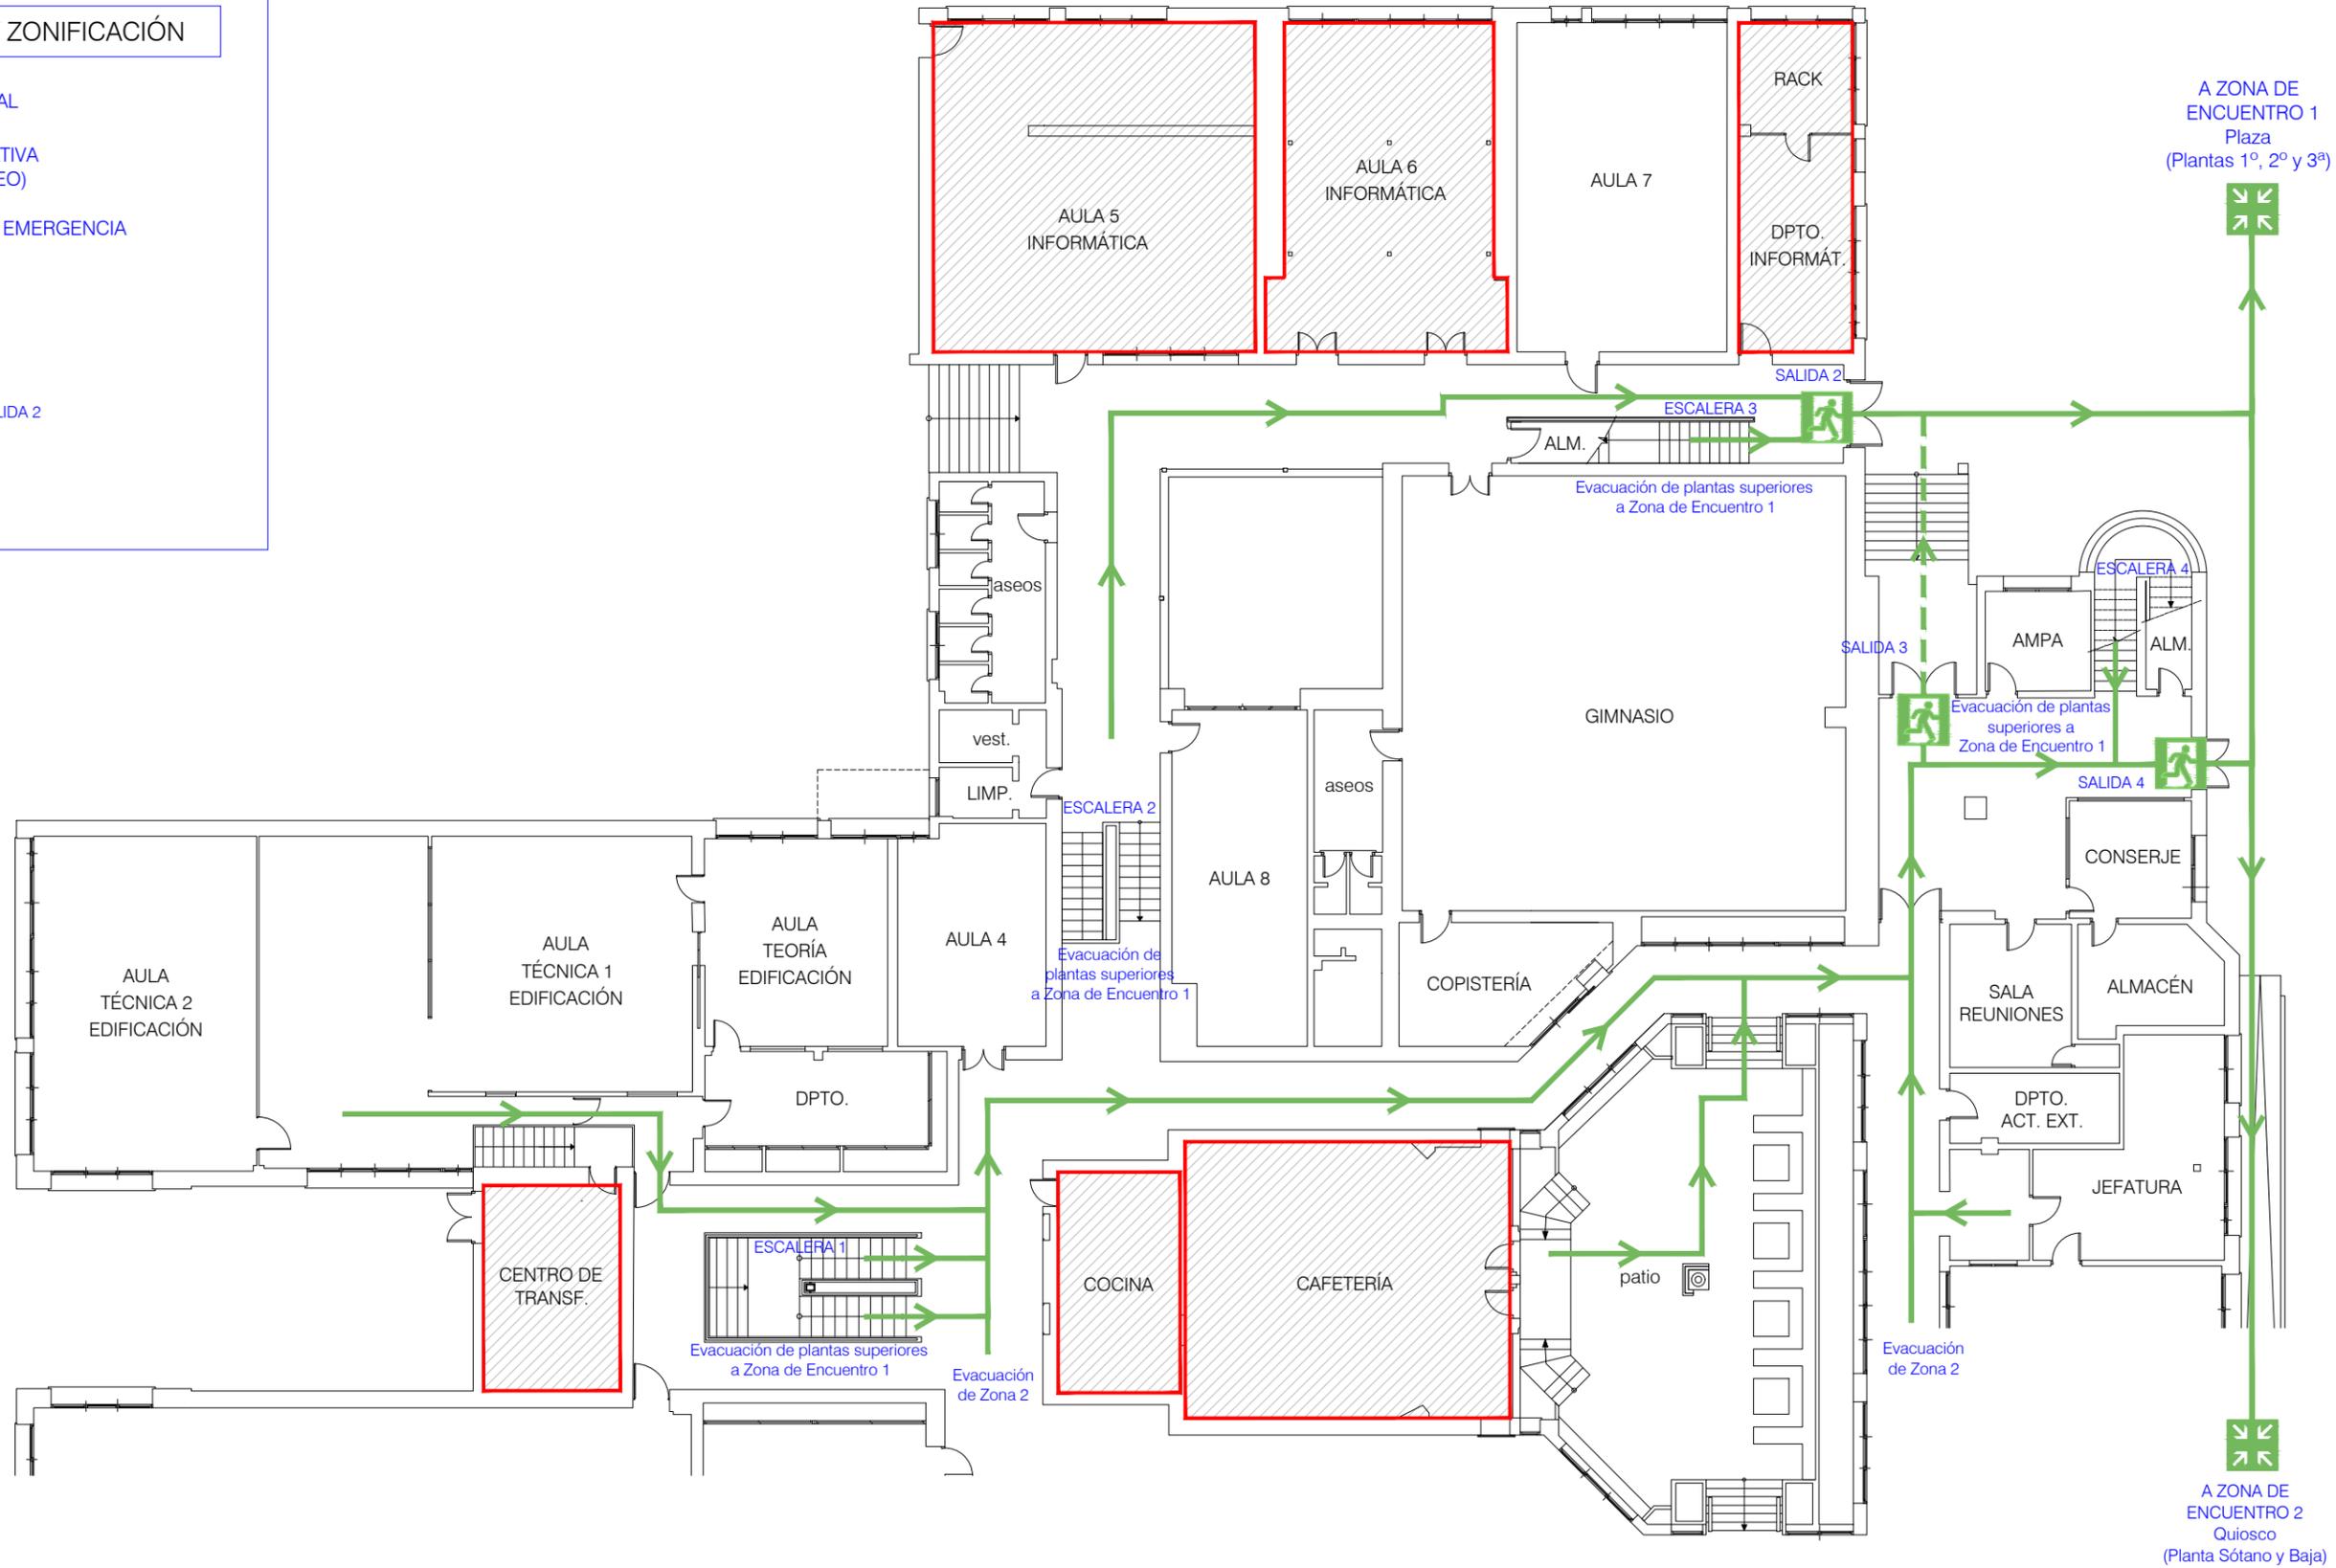

ESQUEMA

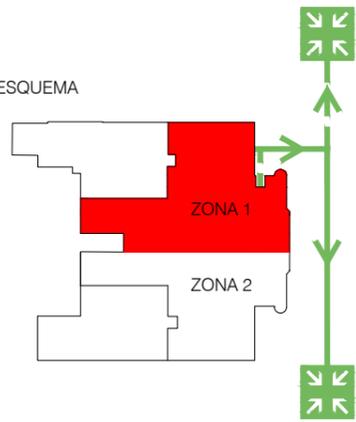

A ZONA DE ENCUENTRO 1
Plaza
(Plantas 1º, 2º y 3º)

A ZONA DE ENCUENTRO 2
Quiosco
(Planta Sótano y Baja)