
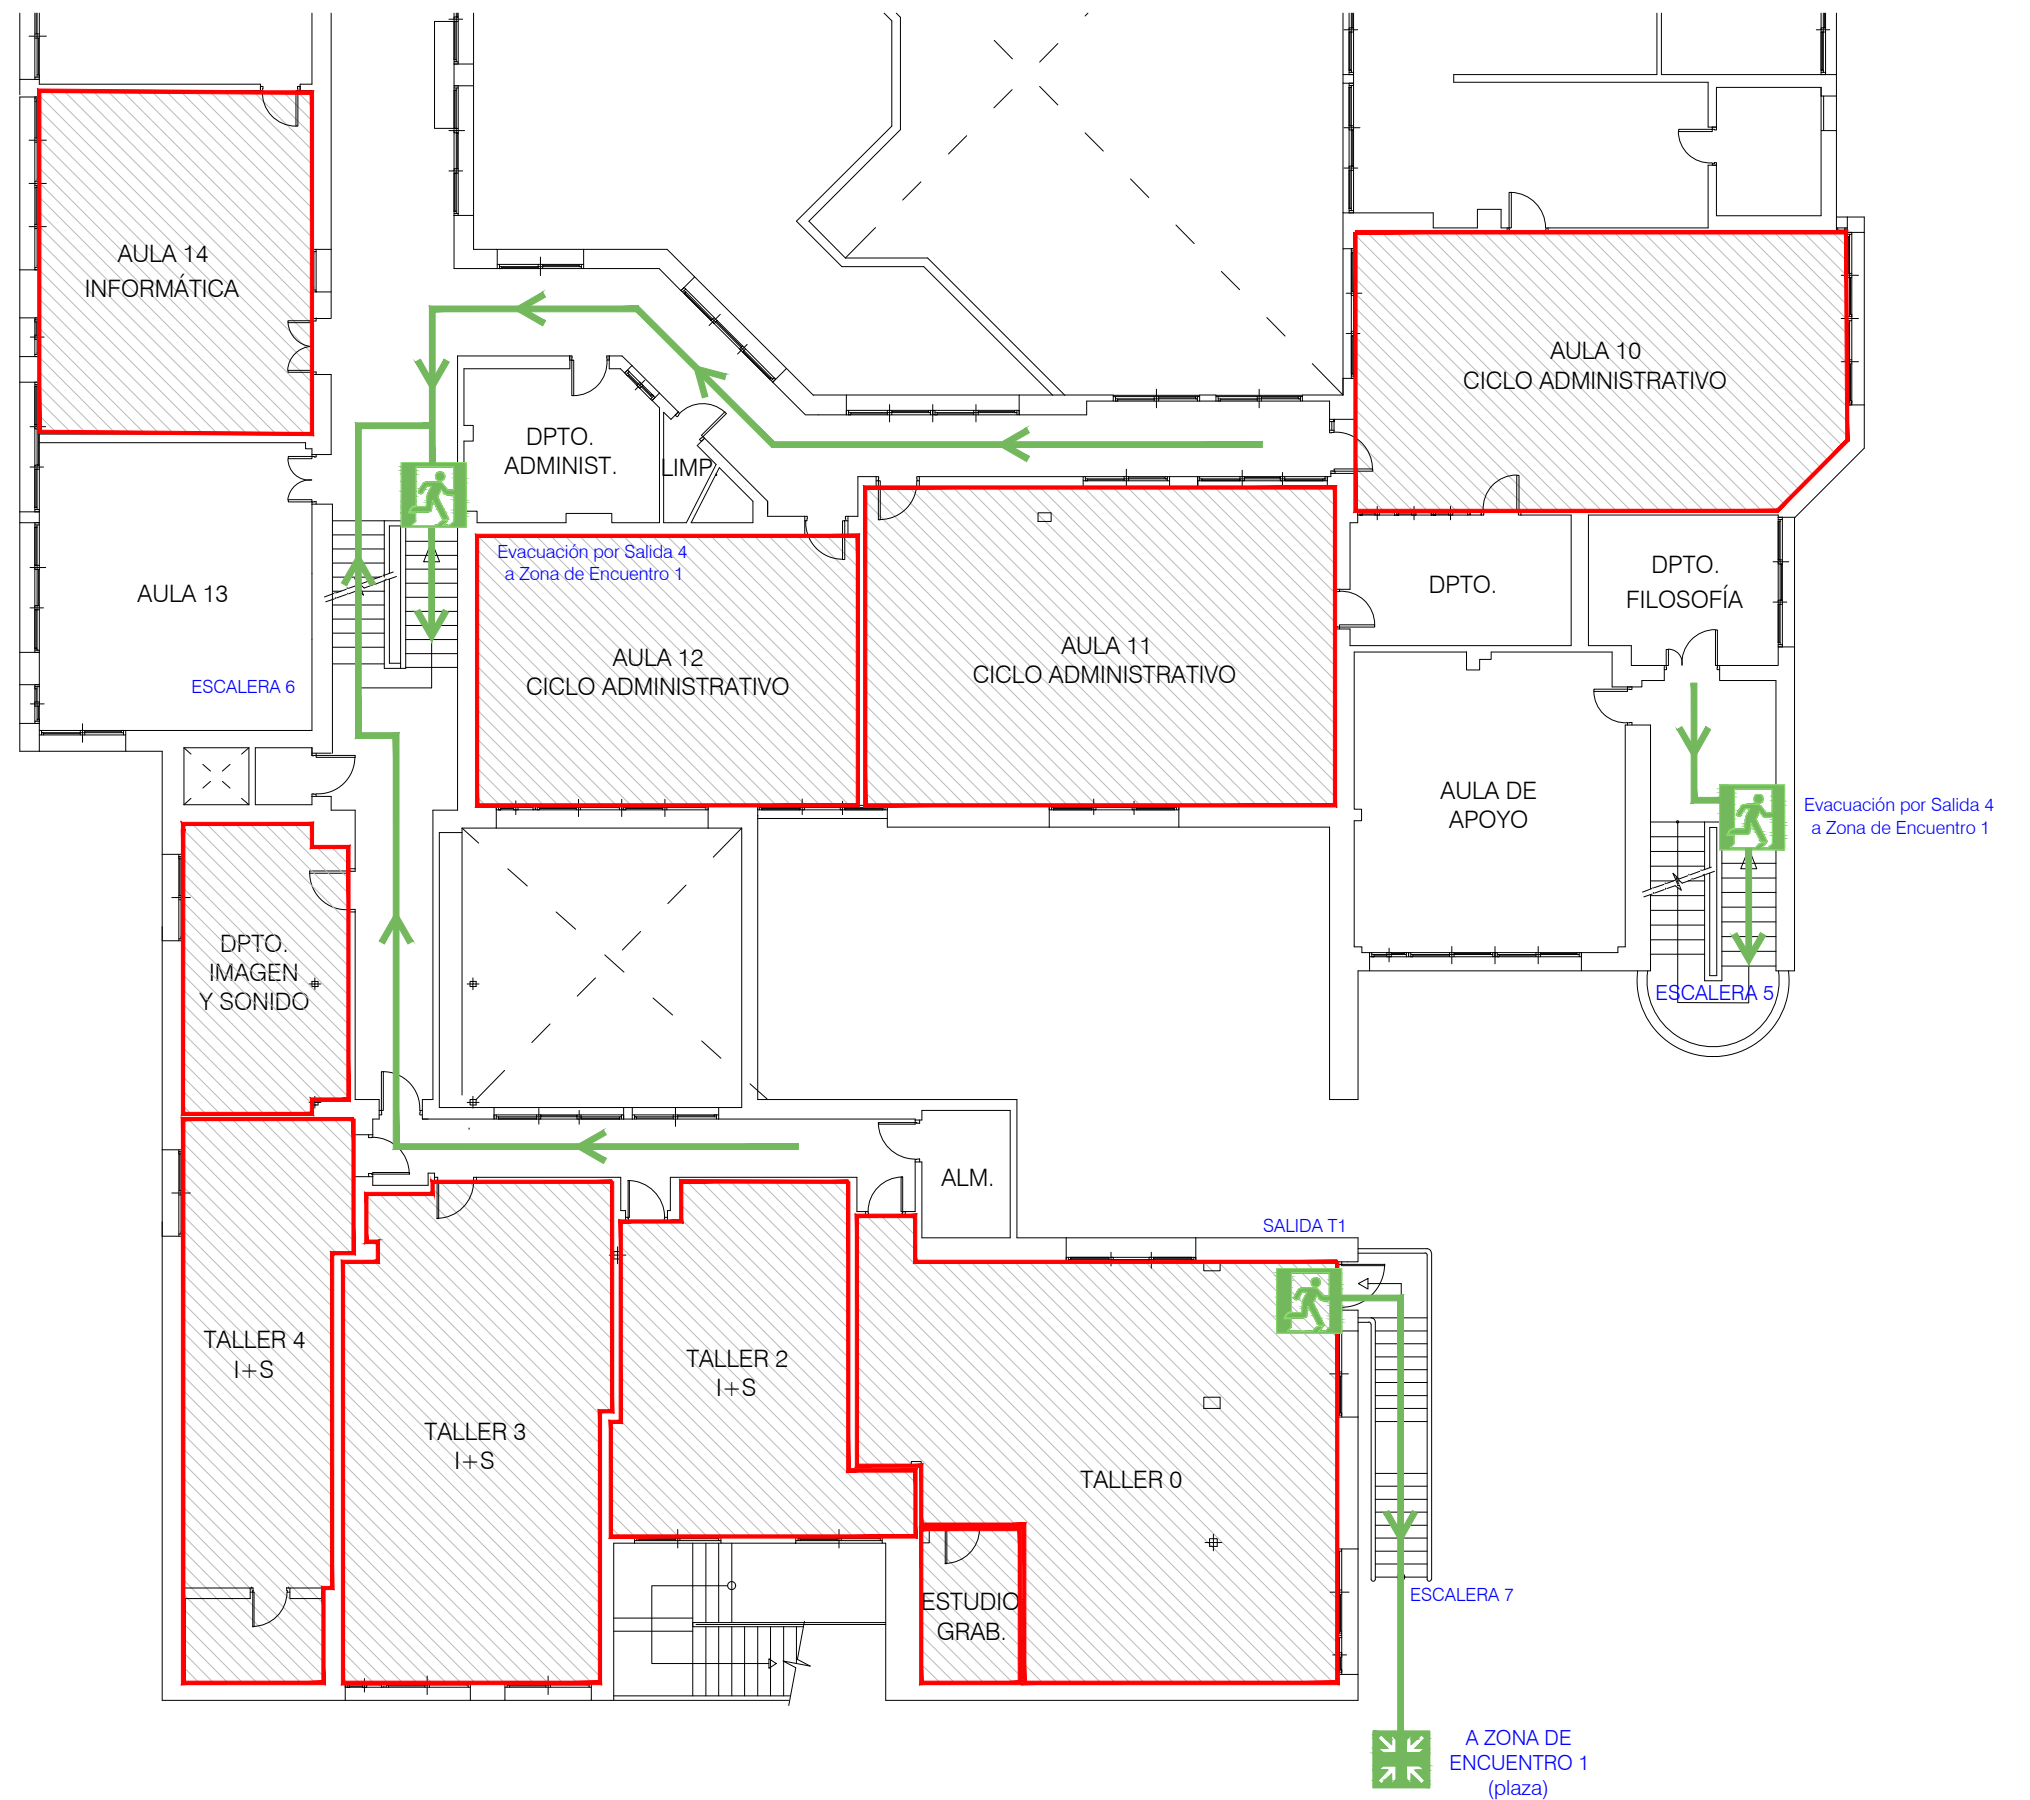


# EVACUACIÓN Y ZONIFICACIÓN

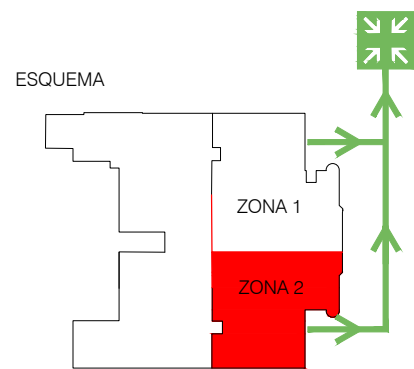

## SIMBOLOGÍA EVACUACIÓN Y ZONIFICACIÓN

- EVACUACIÓN PRINCIPAL
- EVACUACIÓN ALTERNATIVA (EN CASO DE BLOQUEO)
- SEÑALIZACIÓN SALIDA DE EMERGENCIA
- ZONA DE ENCUENTRO
- ESCALERA 1    SALIDA 2
- RECINTO DE RIESGO ESPECIAL