









# EVACUACIÓN Y ZONIFICACIÓN

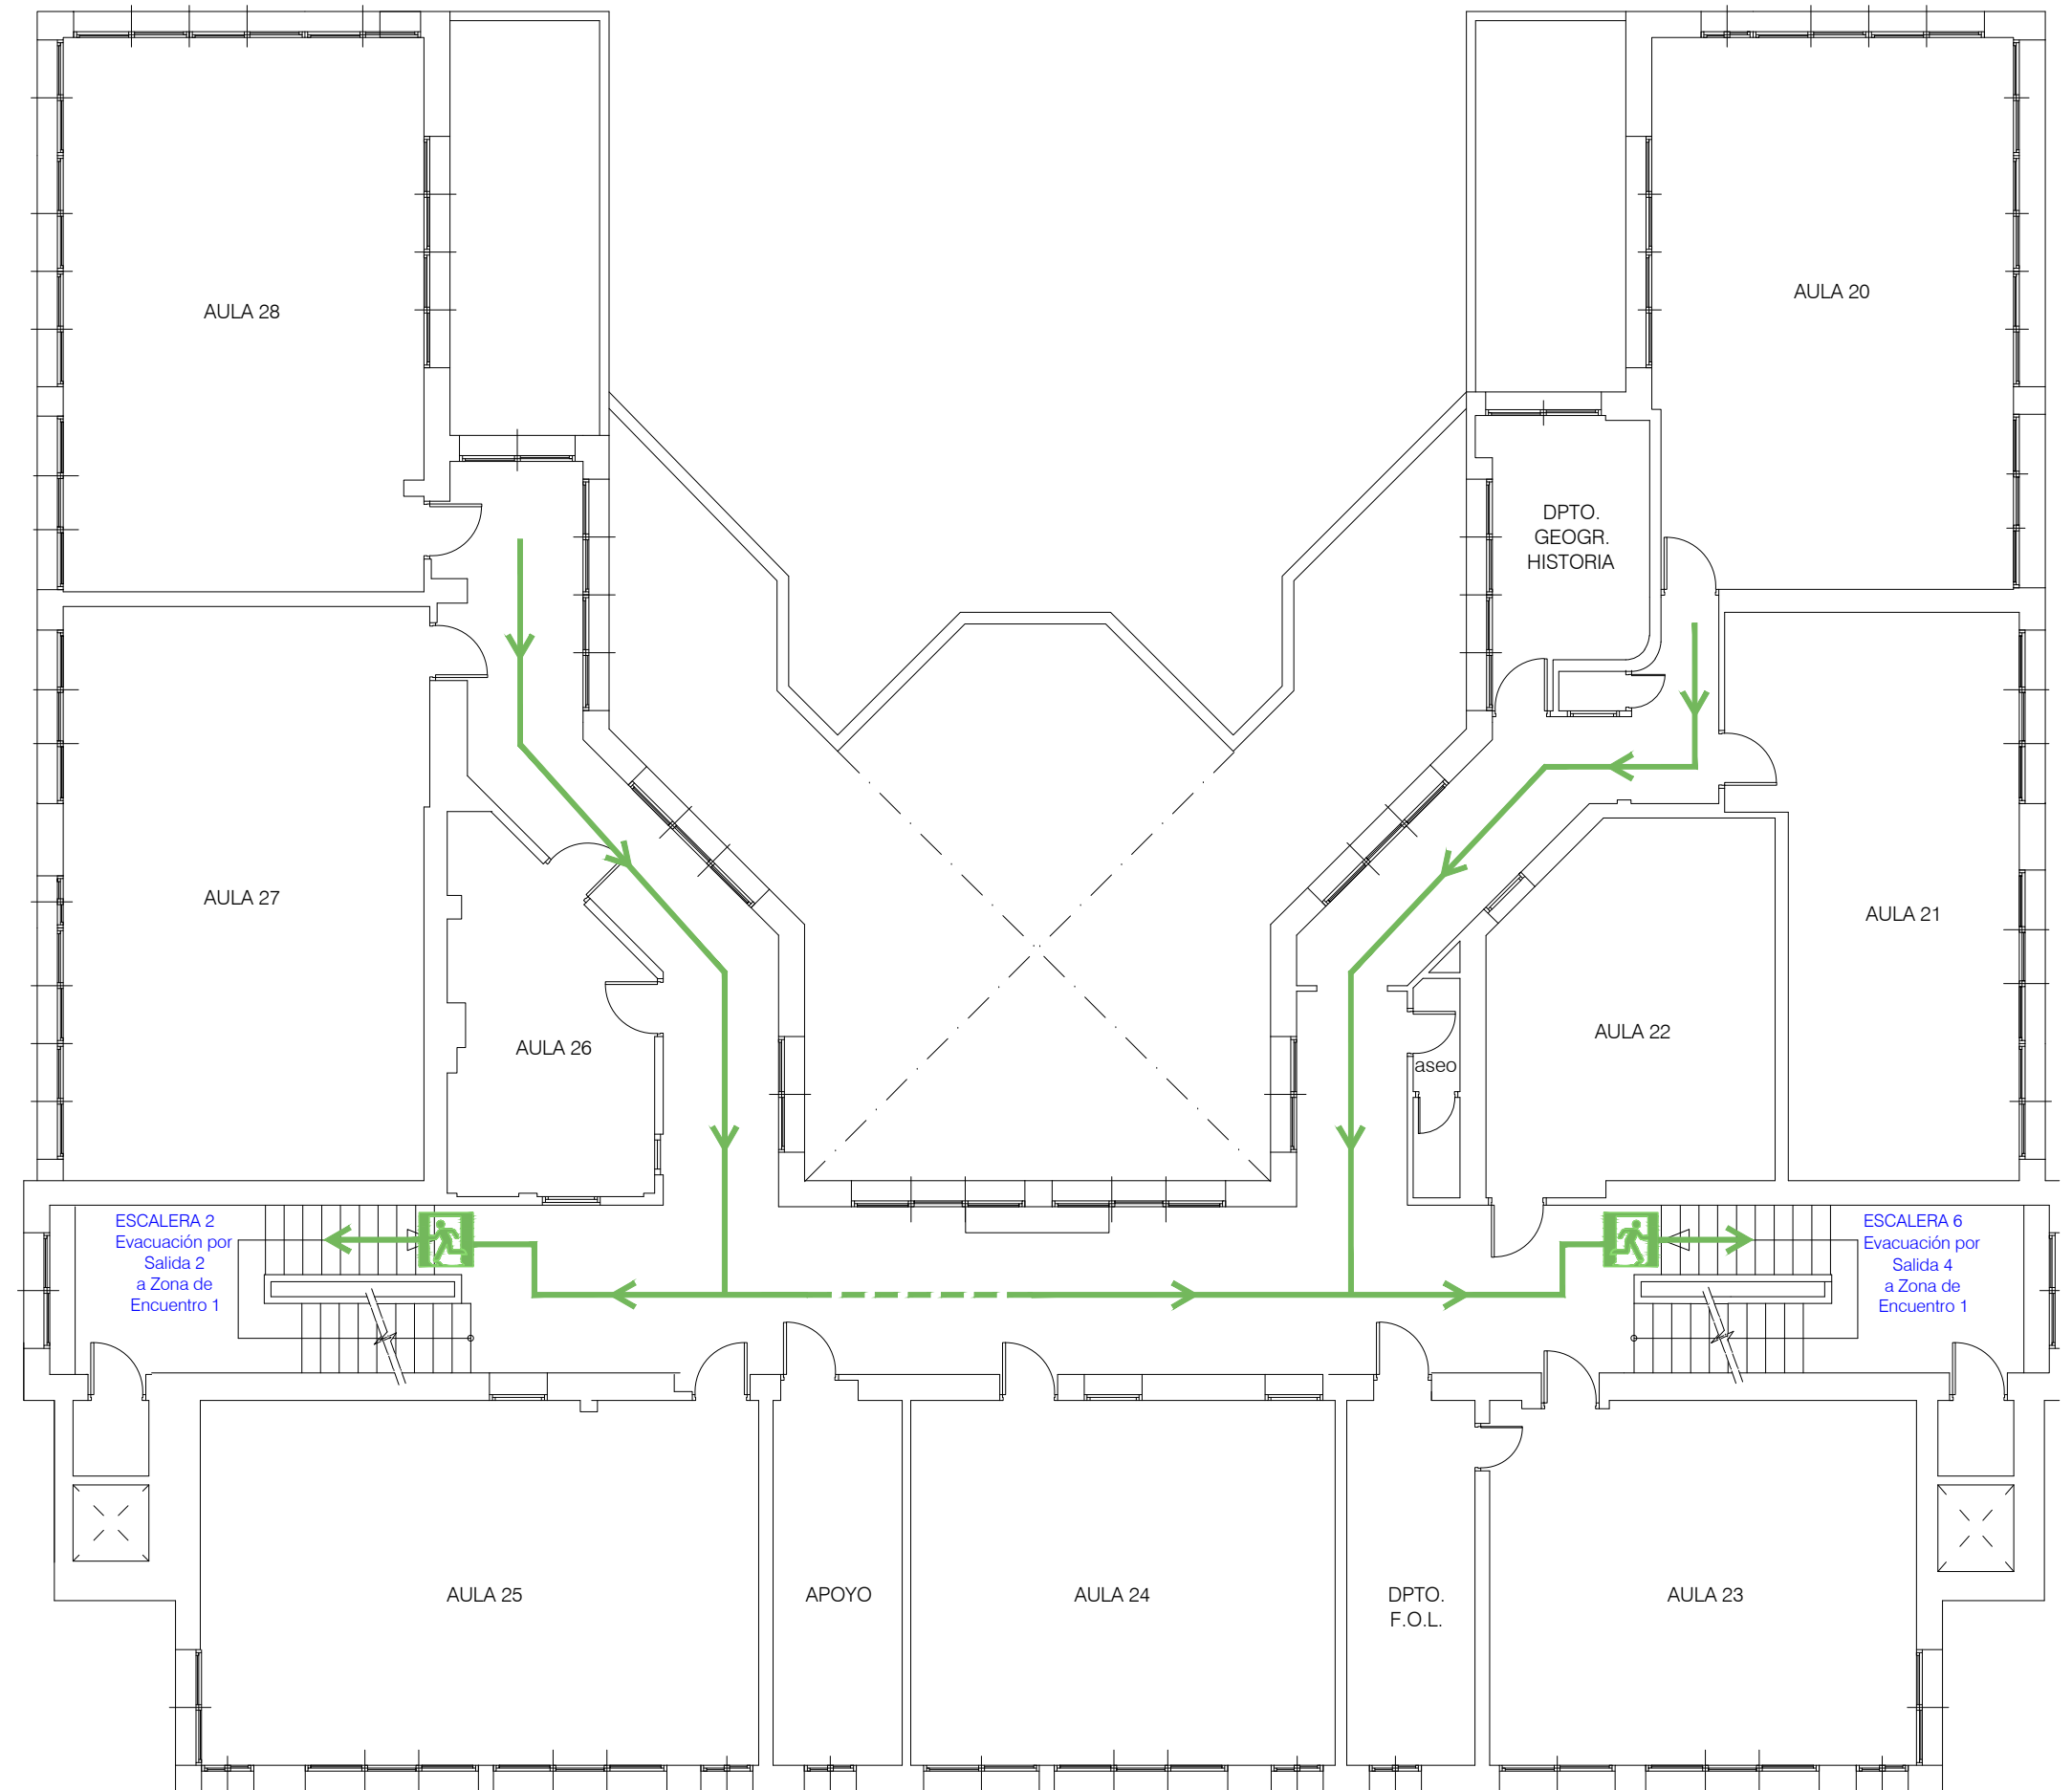

## SIMBOLOGÍA EVACUACIÓN Y ZONIFICACIÓN

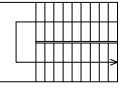-  EVACUACIÓN PRINCIPAL
-  EVACUACIÓN ALTERNATIVA (EN CASO DE BLOQUEO)
-  SEÑALIZACIÓN SALIDA DE EMERGENCIA
-  ZONA DE ENCUENTRO
-  ESCALERA 1
-  SALIDA 2
-  RECINTO DE RIESGO ESPECIAL (LRE)

CARPETA DE PLANOS DE:

Planos de Evacuación y Zonificación

FECHA

ENERO 2023

ESCALA

DIN A3 - 1/125

0 1 5 10 m



Nº PLANO  
17 EVACUACIÓN Y ZONIFICACIÓN. PLANTA 2

IDENTIFICACIÓN  
IES POLITÉCNICO JESÚS MARÍN Calle Politécnico, 1- 29007 Málaga