EVACUACIÓN Y ZONIFICACIÓN

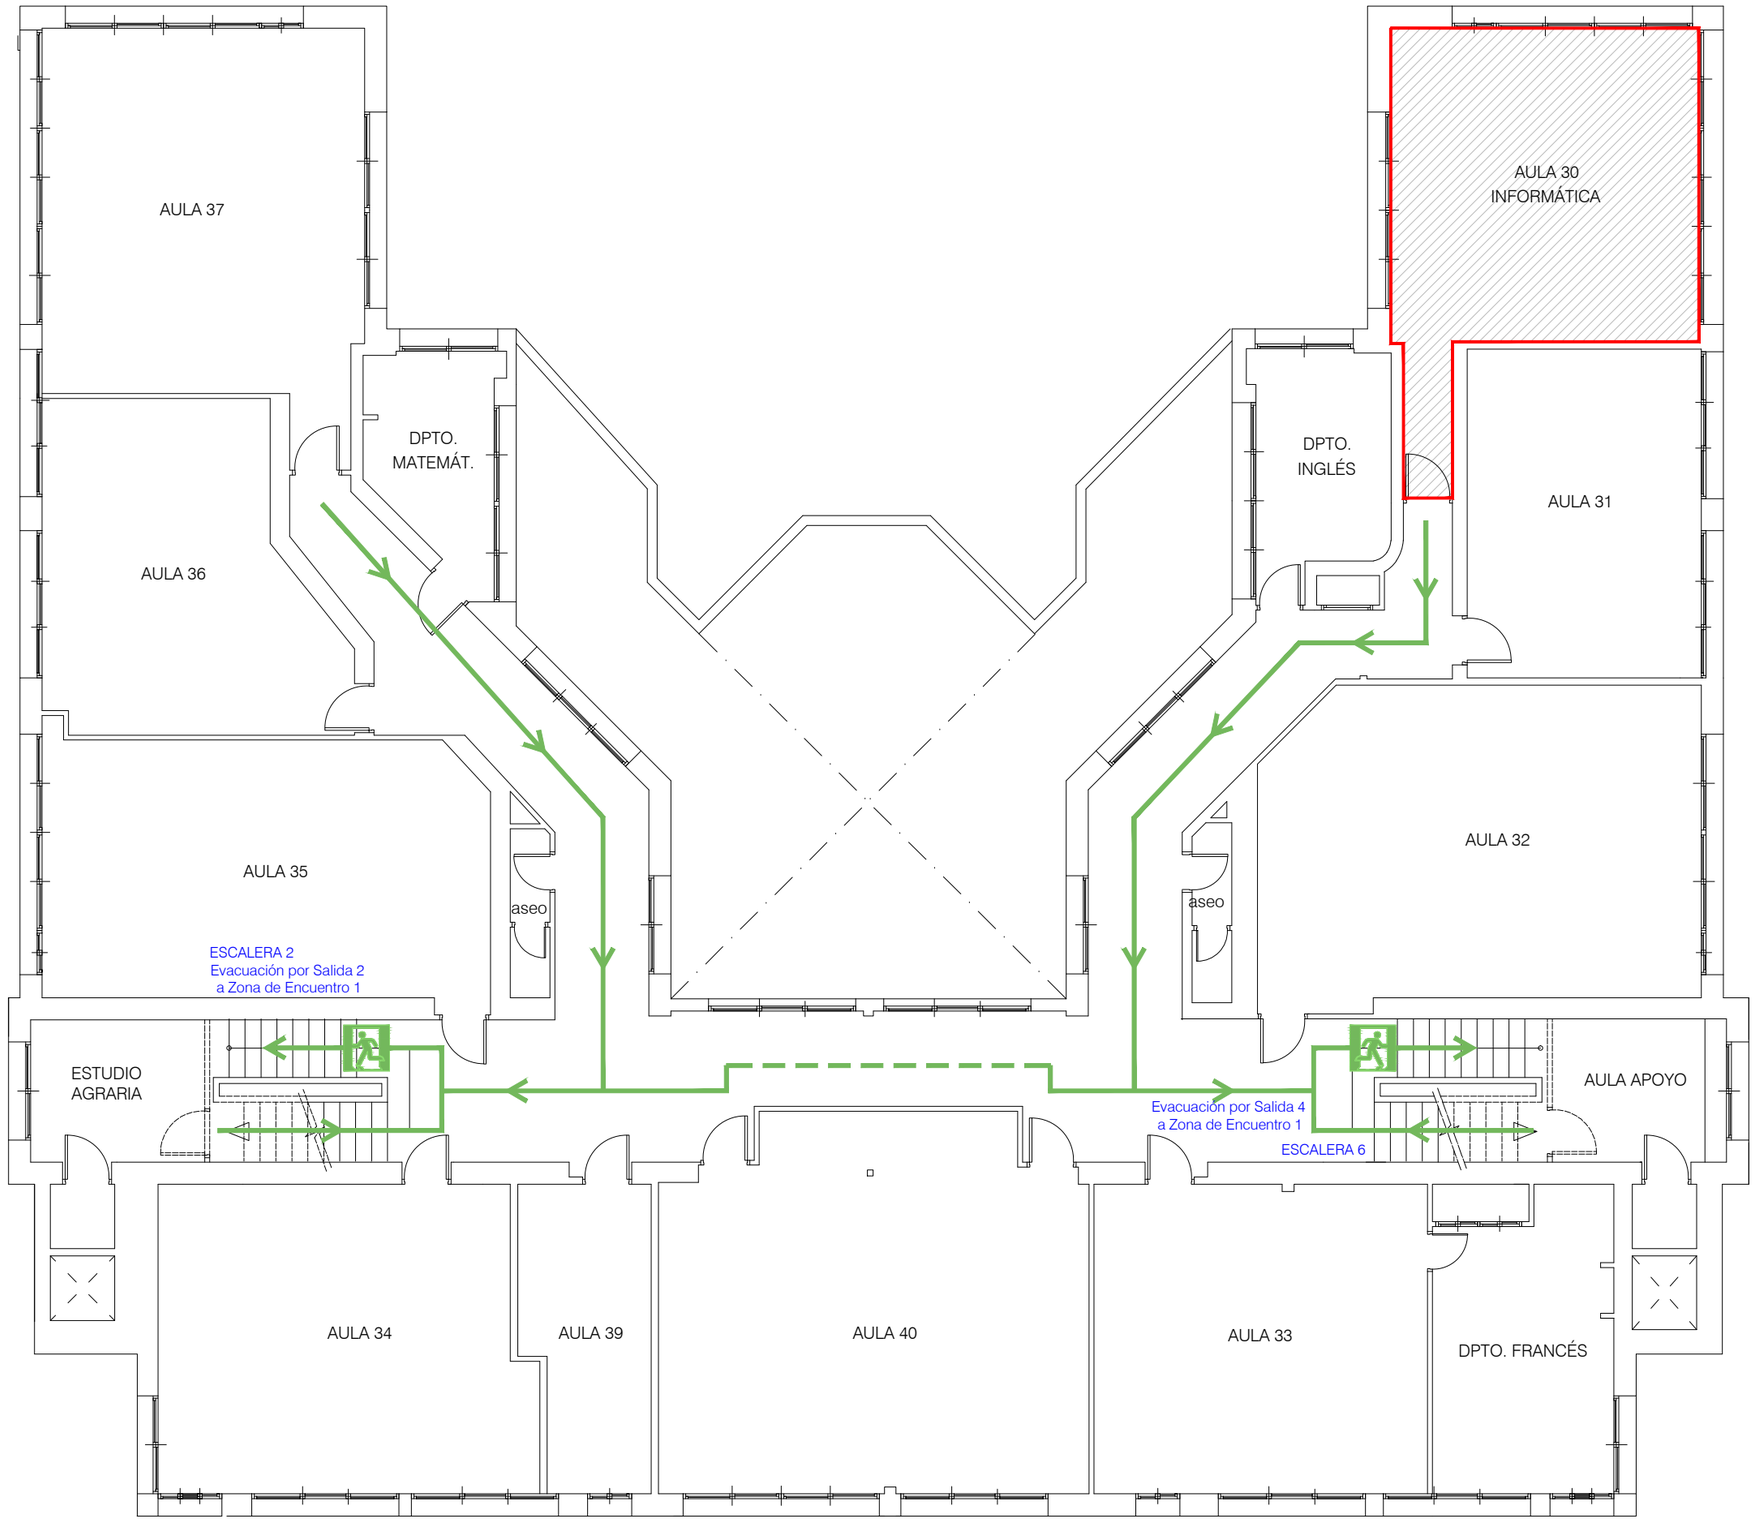

SIMBOLOGÍA EVACUACIÓN Y ZONIFICACIÓN

- EVACUACIÓN PRINCIPAL
- EVACUACIÓN ALTERNATIVA (EN CASO DE BLOQUEO)
- SEÑALIZACIÓN SALIDA DE EMERGENCIA
- ZONA DE ENCUENTRO
- ESCALERA 1
- SALIDA 2
- LRE — RECINTO DE RIESGO ESPECIAL

AUTO PROTECCIÓN
dosurbanas

Nº 18

PLANO
EVACUACIÓN Y ZONIFICACIÓN. PLANTA 3

IDENTIFICACIÓN
IES POLITÉCNICO JESÚS MARÍN Calle Politécnico, 1- 29007 Málaga

CARPETA DE PLANOS DE:
Planos de Evacuación y Zonificación

FECHA
ENERO 2023

ESCALA
DIN A3 - 1/125

0 1 5 10 m