







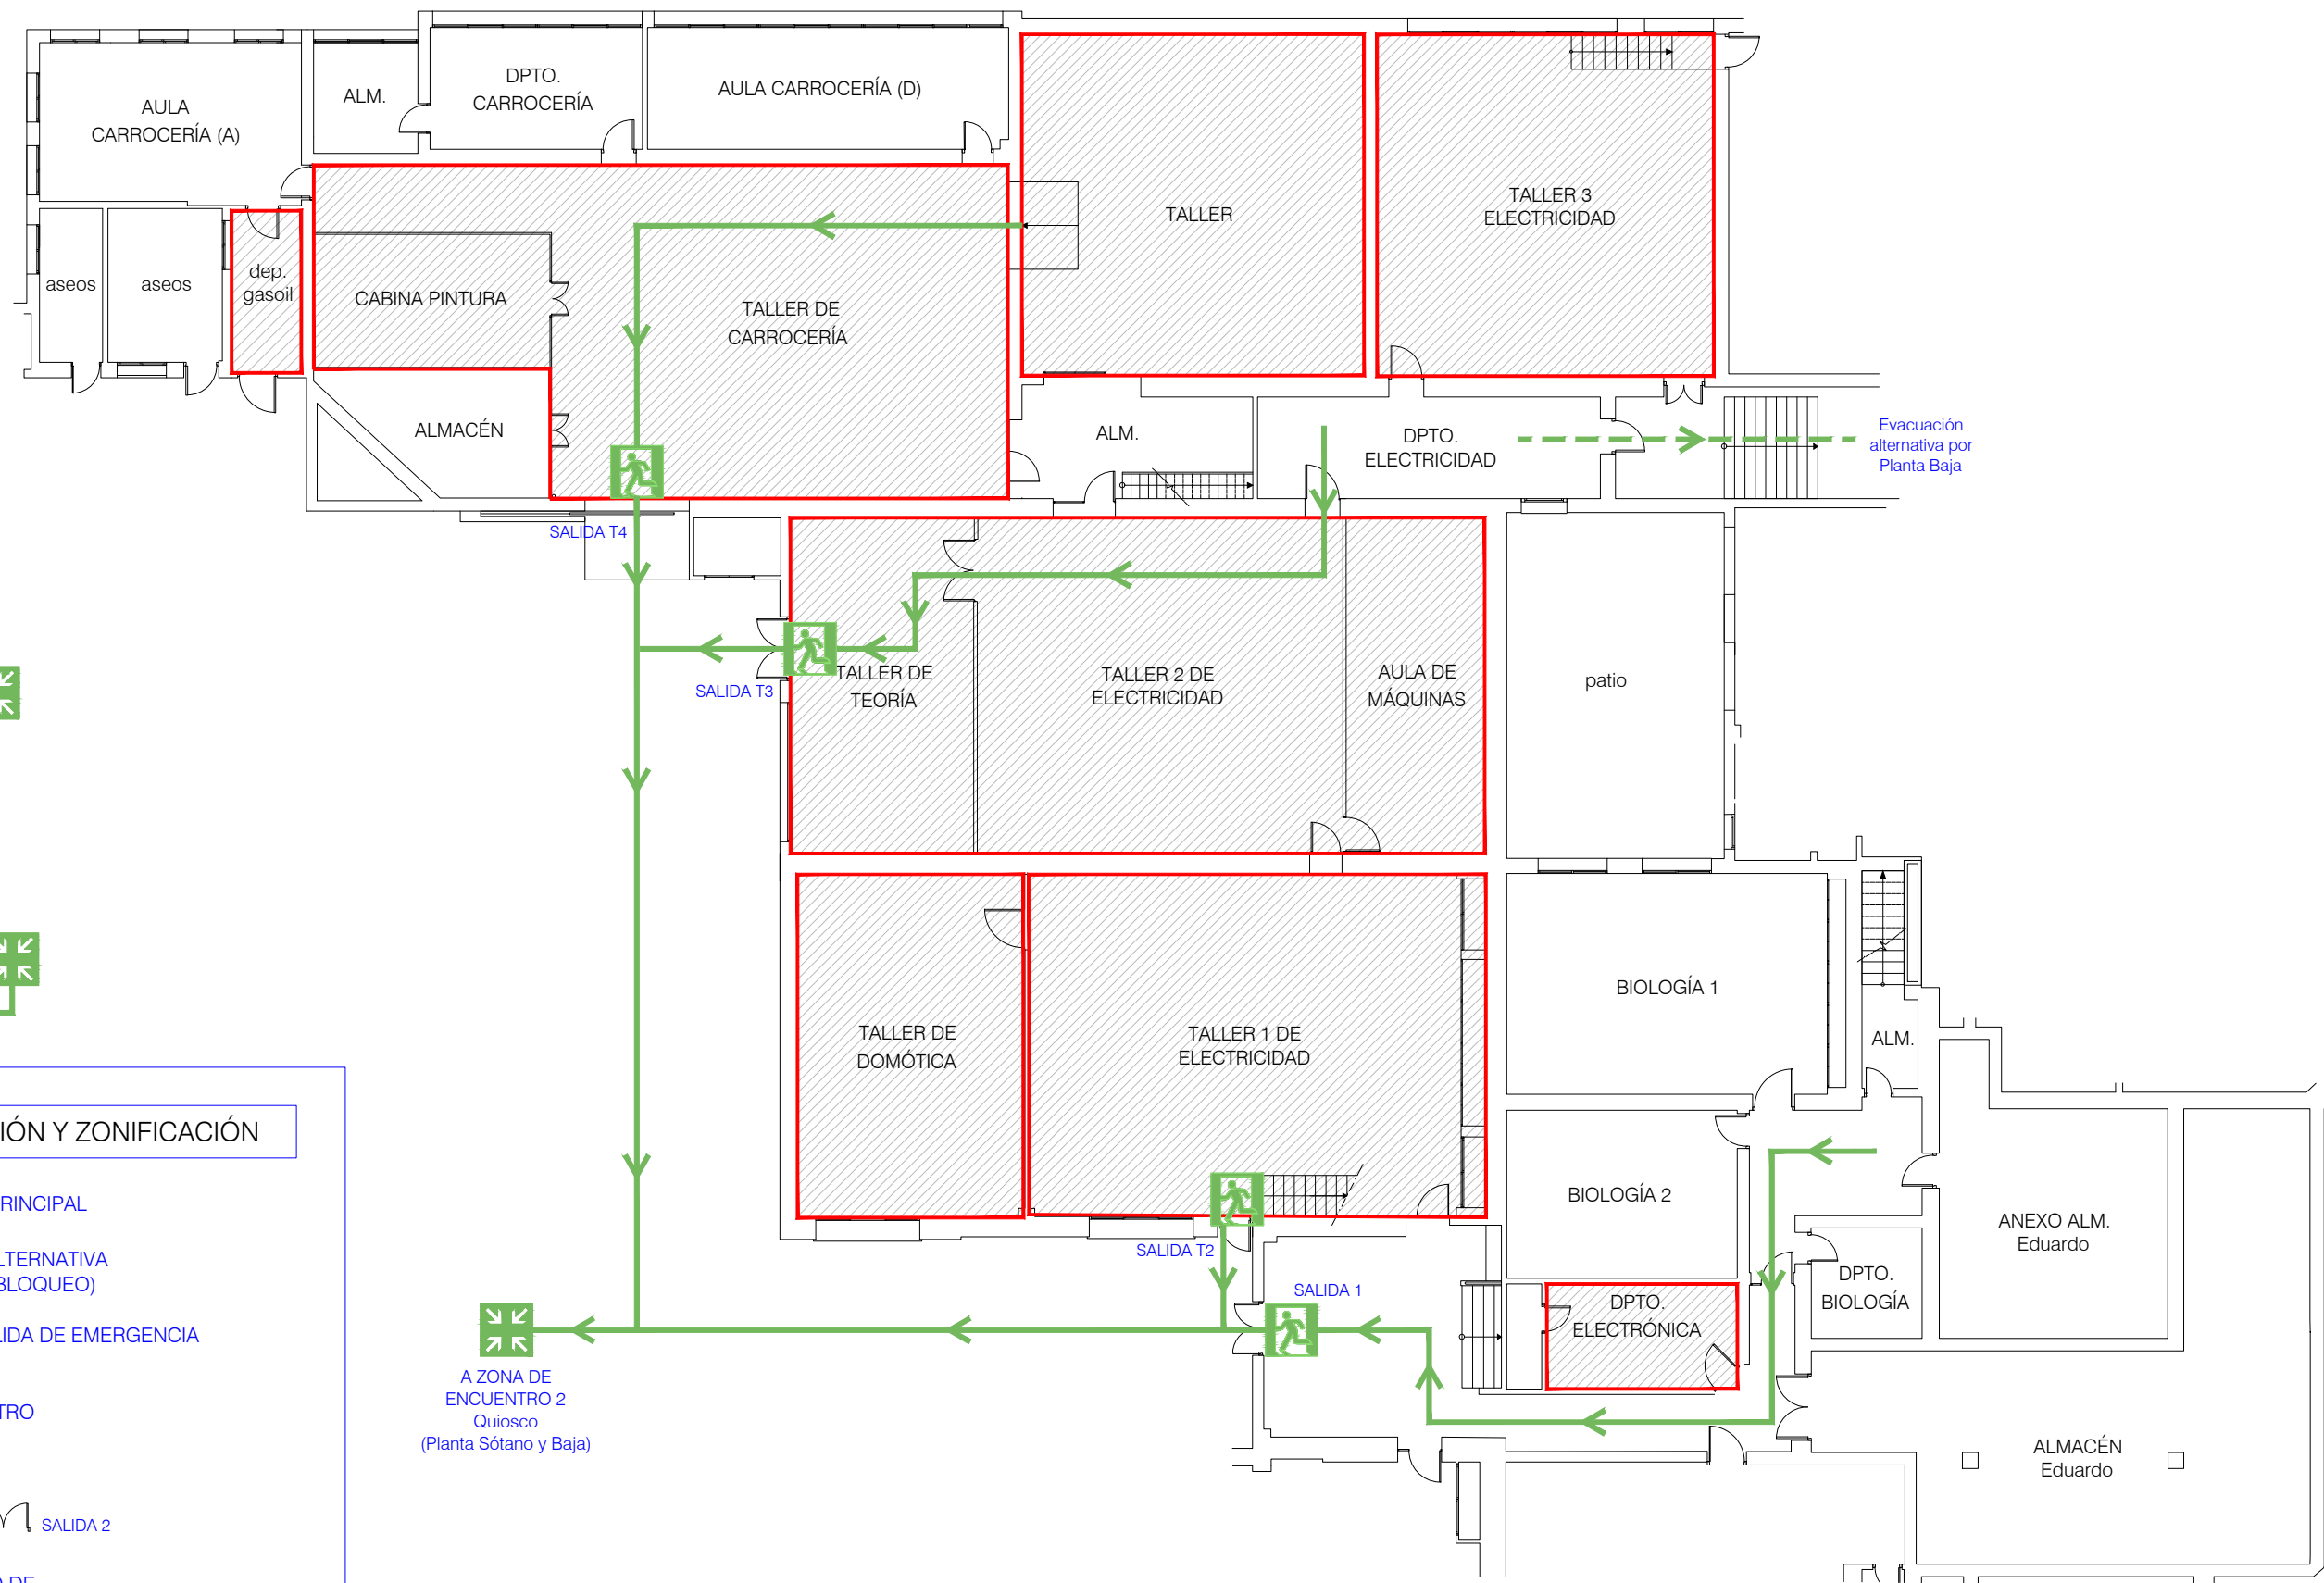


# EVACUACIÓN Y ZONIFICACIÓN

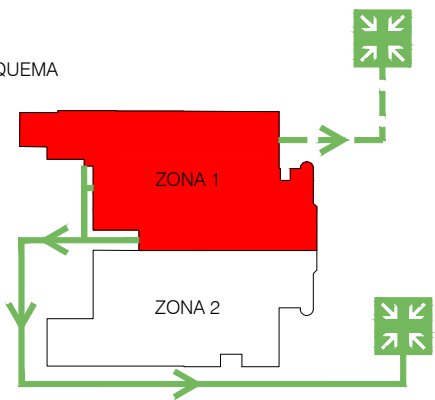

ESQUEMA

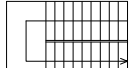

## SIMBOLOGÍA EVACUACIÓN Y ZONIFICACIÓN

-  EVACUACIÓN PRINCIPAL
-  EVACUACIÓN ALTERNATIVA (EN CASO DE BLOQUEO)
-  SEÑALIZACIÓN SALIDA DE EMERGENCIA
-  ZONA DE ENCUENTRO
-  ESCALERA 1
-  SALIDA 2
-  RECINTO DE RIESGO ESPECIAL

